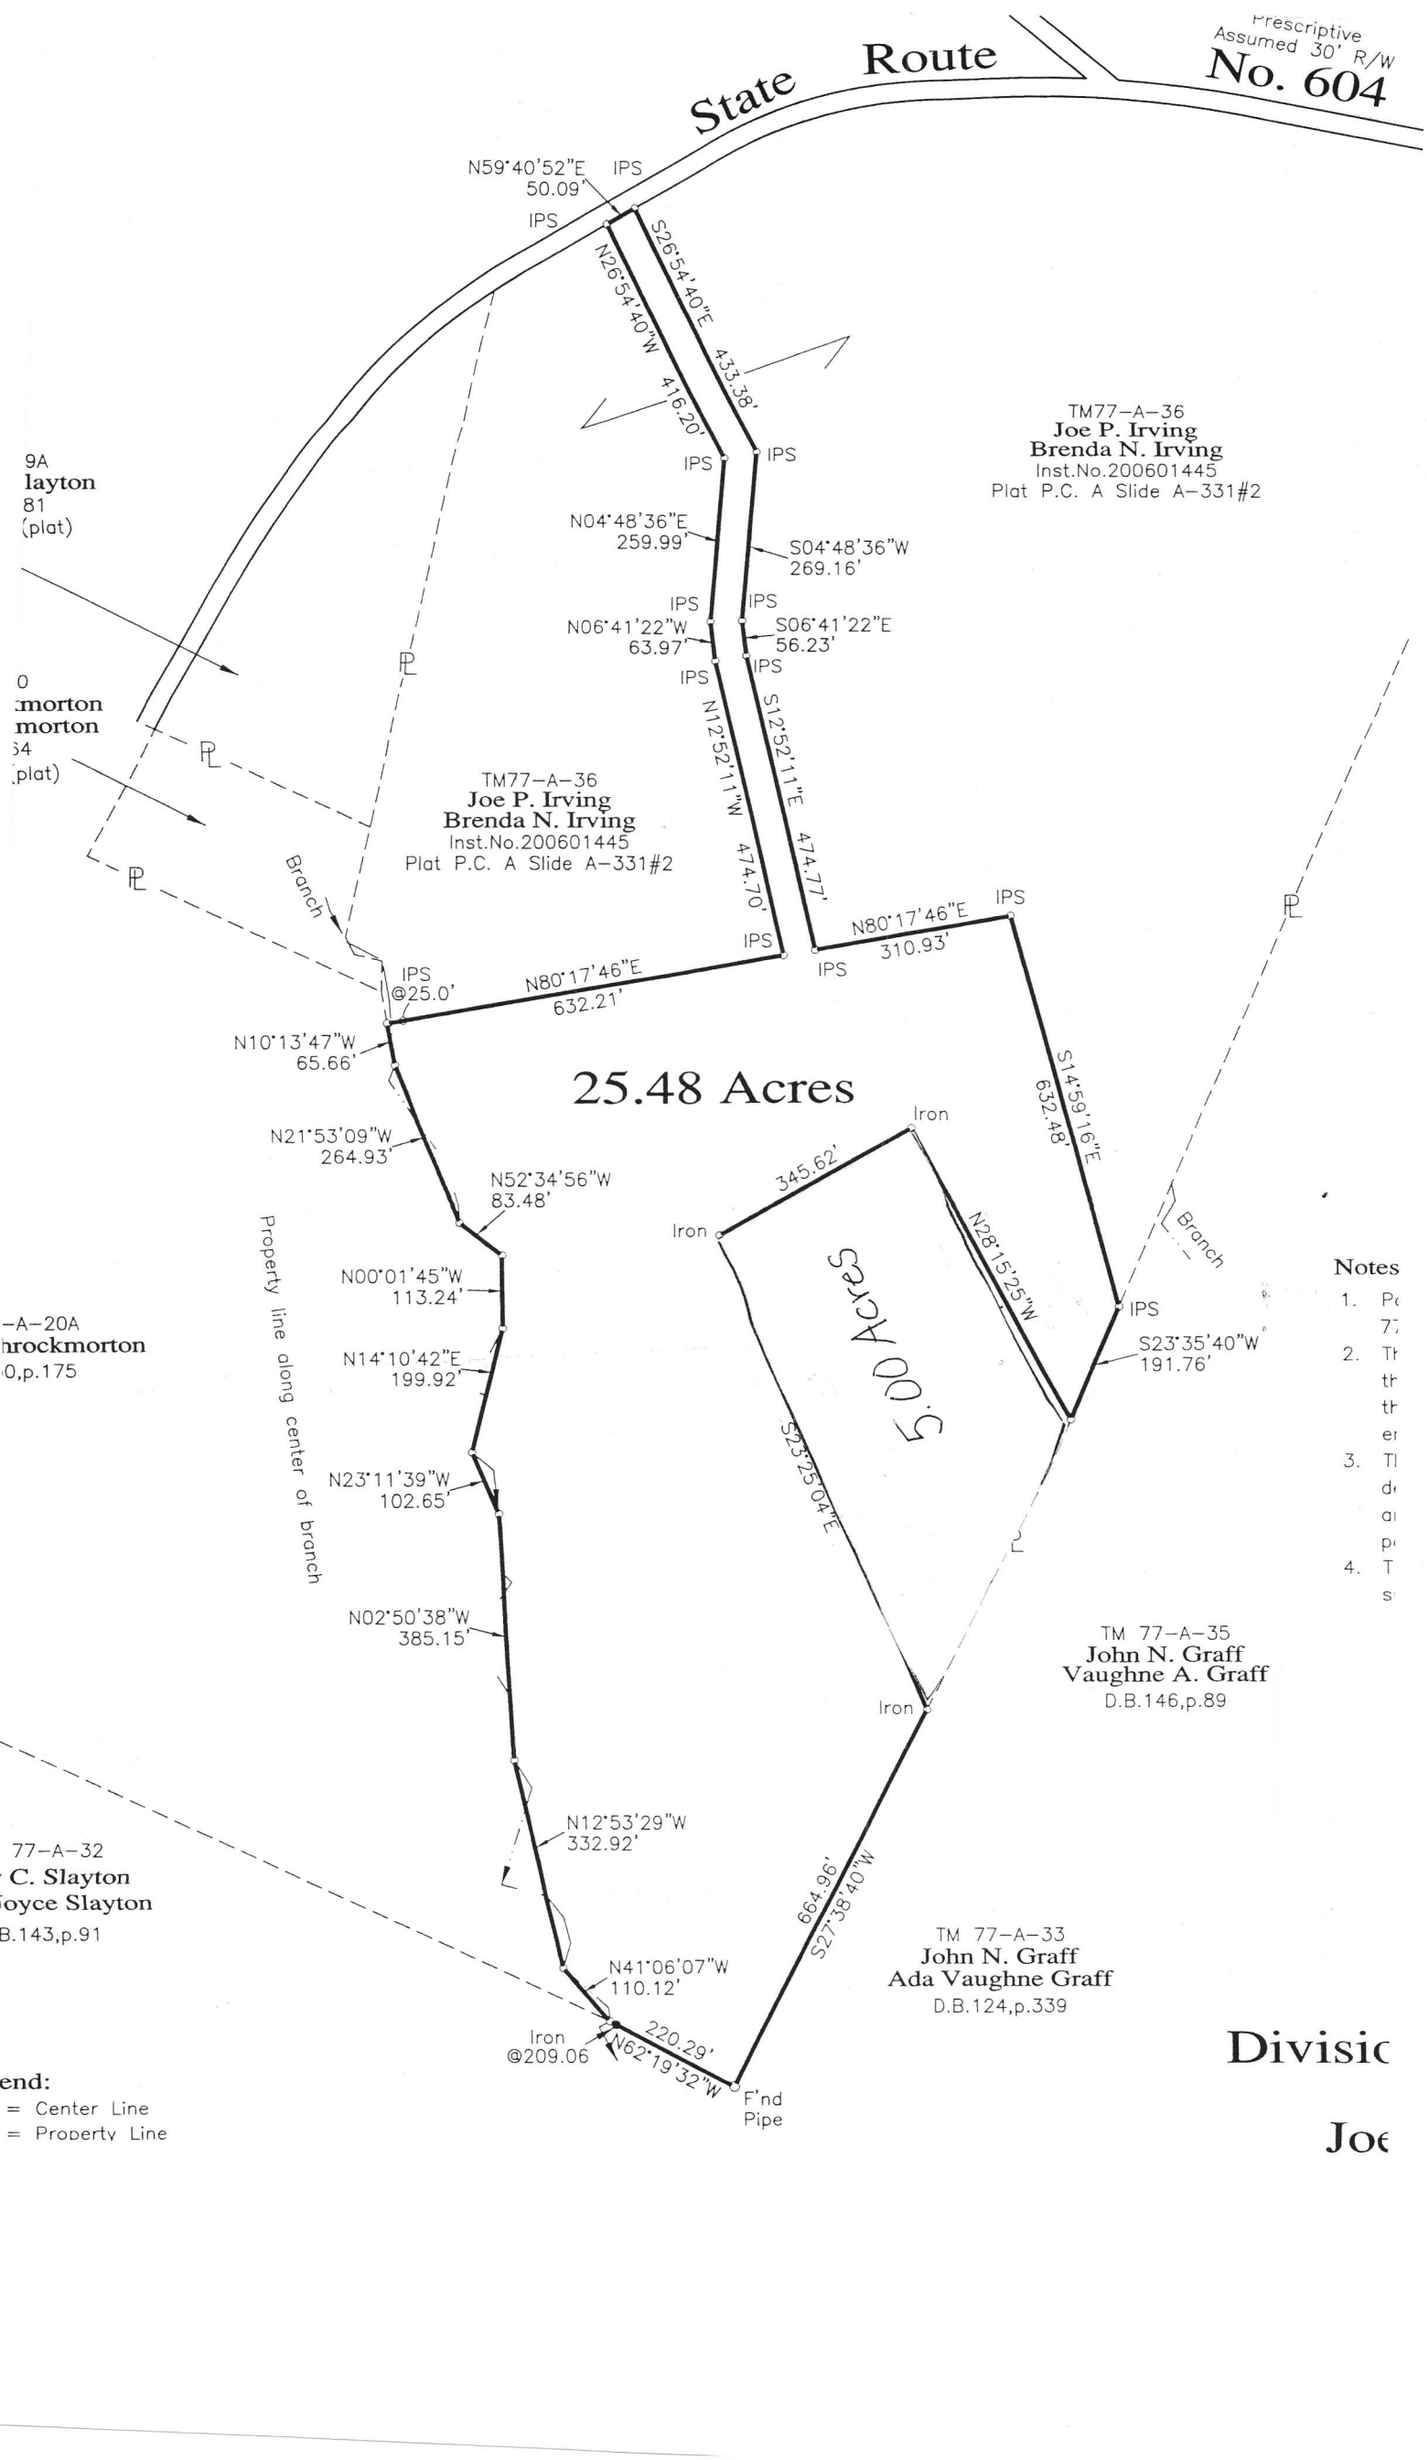
State Route
No. 604
Prescriptive
Assumed 30' R/W
N59°40'52"E
50.09'
IPS
IPS
S26°54'40"E
433.38'
N26°54'40"W
416.20'
IPS
IPS
N04°48'36"E
259.99'
S04°48'36"W
269.16'
IPS
IPS
N06°41'22"W
63.97'
S06°41'22"E
56.23'
IPS
IPS
N12°52'11"W
474.70'
S12°52'11"E
474.77'
IPS
IPS
N80°17'46"E
310.93'
IPS
N80°17'46"E
632.21'
IPS
@25.0'
N10°13'47"W
65.66'
N21°53'09"W
264.93'
N52°34'56"W
83.48'
N00°01'45"W
113.24'
N14°10'42"E
199.92'
N23°11'39"W
102.65'
N02°50'38"W
385.15'
N12°53'29"W
332.92'
N41°06'07"W
110.12'
Iron
@209.06
N62°19'32"W
220.29'
F'nd
Pipe
S27°38'40"W
664.96'
Iron
S23°25'04"E
345.62'
Iron
N28°15'25"W
S14°59'16"E
632.48'
IPS
S23°35'40"W
191.76'
25.48 Acres
5.00 Acres
Branch
Branch
Property line along center of branch
TM77-A-36
Joe P. Irving
Brenda N. Irving
Inst.No.200601445
Plat P.C. A Slide A-331#2
TM77-A-36
Joe P. Irving
Brenda N. Irving
Inst.No.200601445
Plat P.C. A Slide A-331#2
TM 77-A-35
John N. Graff
Vaughne A. Graff
D.B.146,p.89
TM 77-A-33
John N. Graff
Ada Vaughne Graff
D.B.124,p.339
77-A-32
C. Slayton
oyce Slayton
B.143,p.91
-A-20A
hrockmorton
0,p.175
9A
layton
81
(plat)
0
morton
morton
64
plat)
Notes
1.
2.
3.
4.
end:
= Center Line
= Property Line
Divisic
Joe