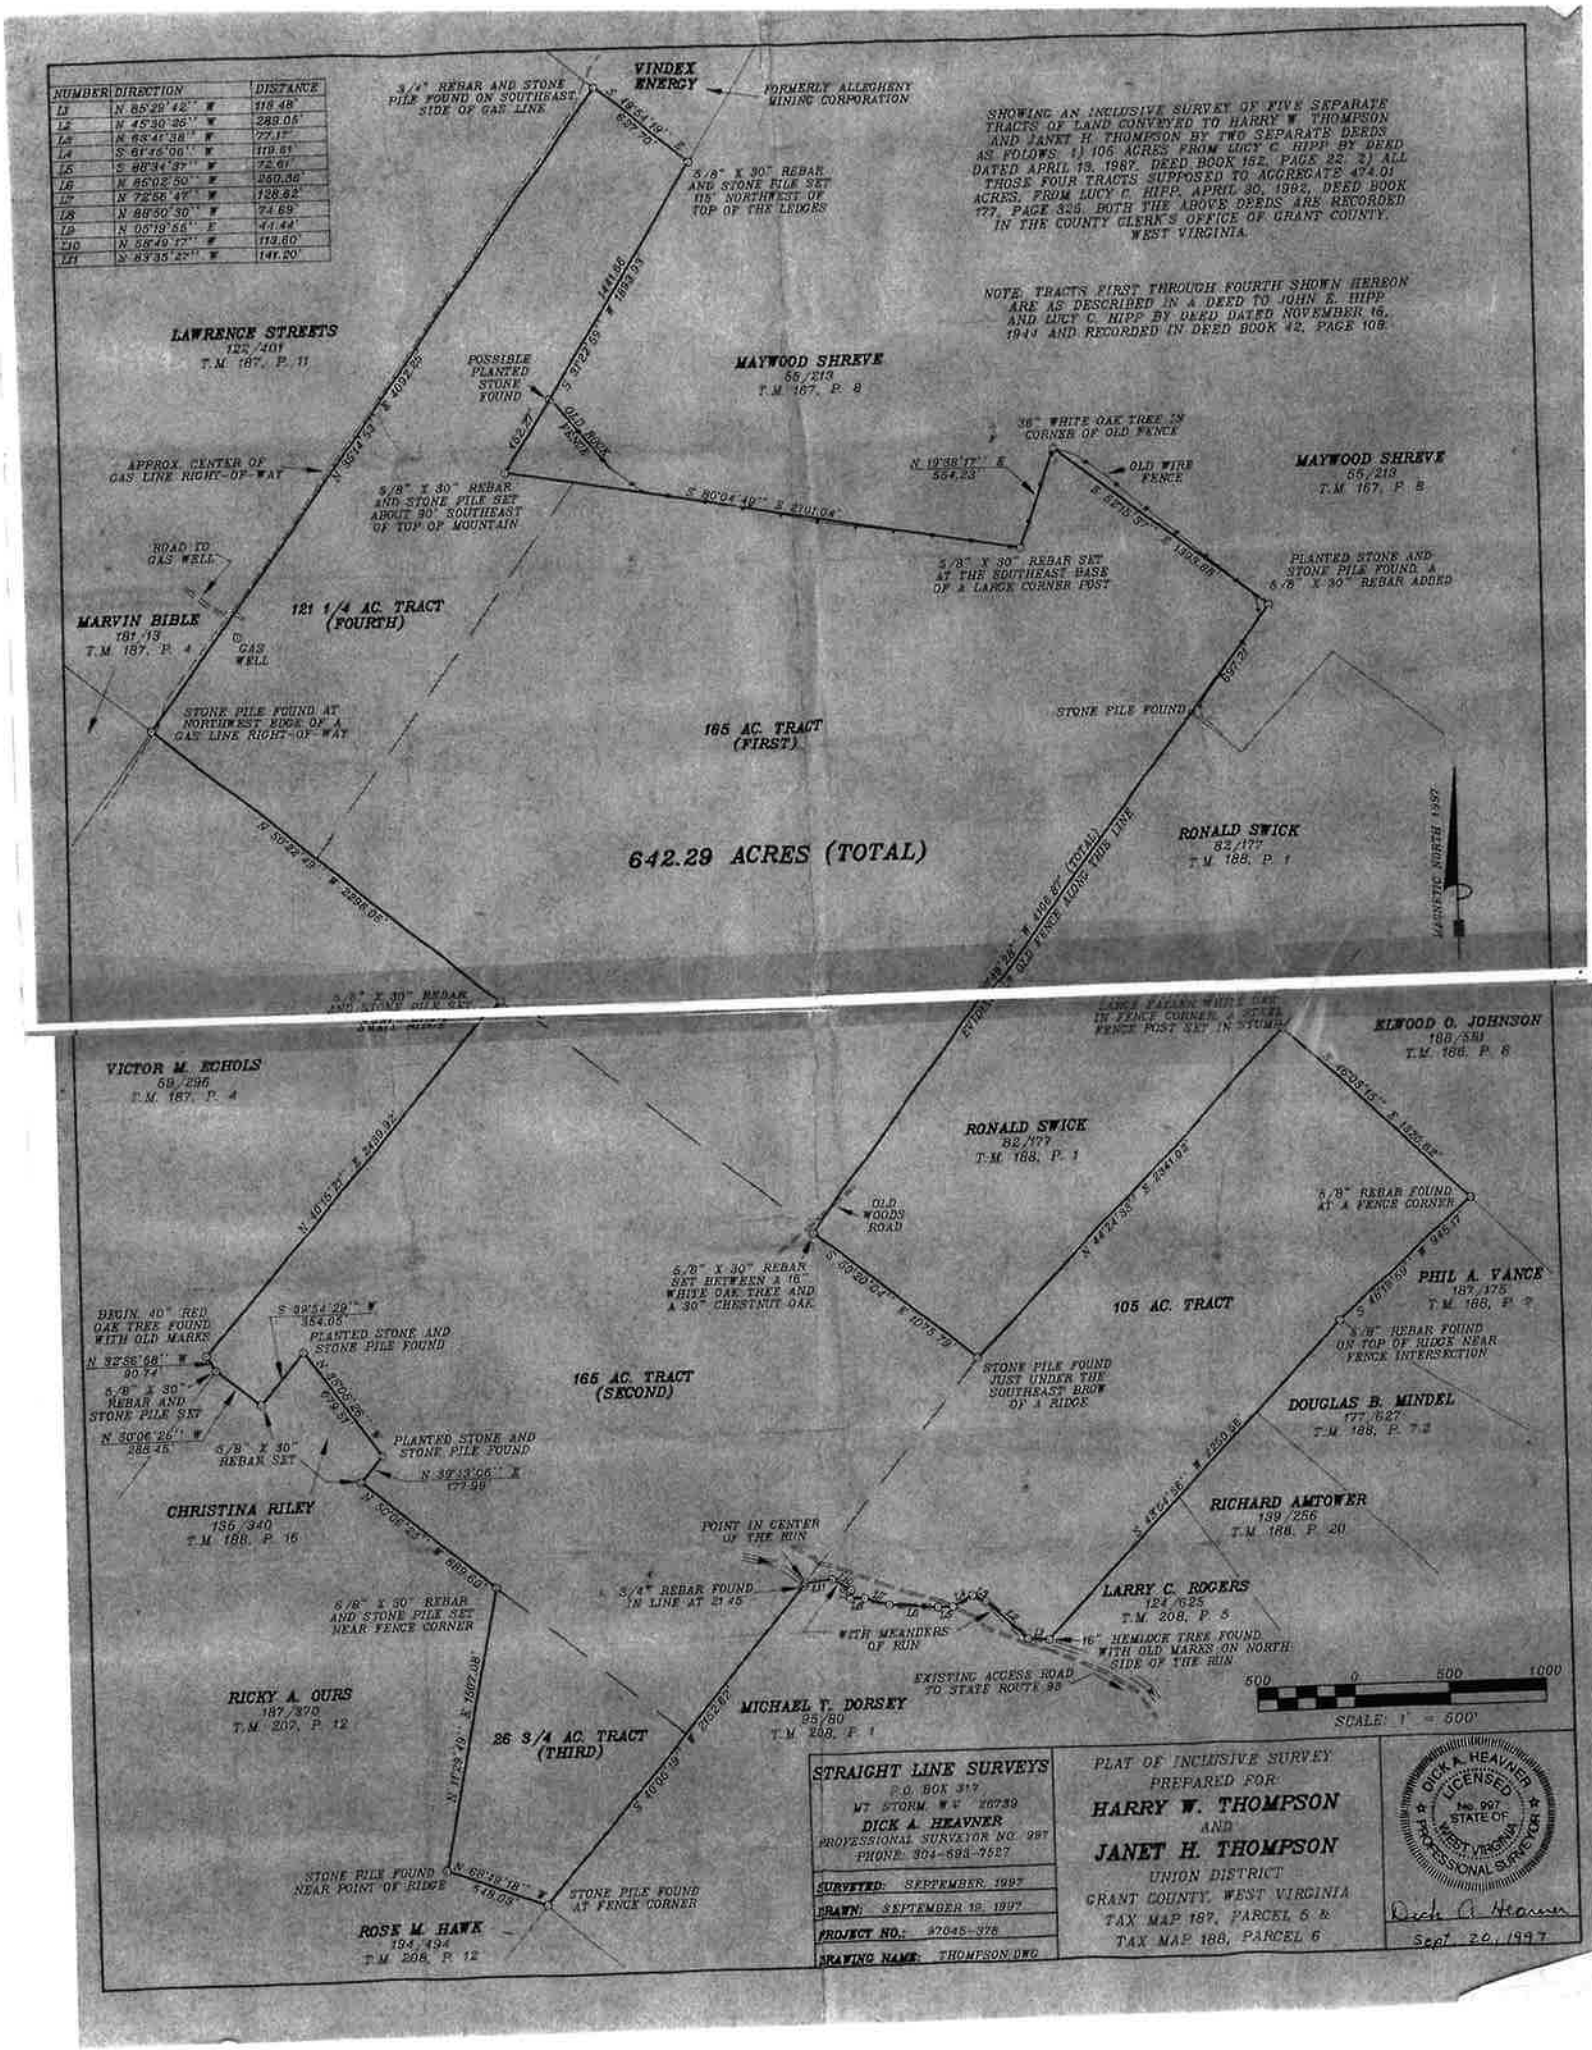

NUMBER	DIRECTION	DISTANCE
L1	N 85°29'42" W	116.48'
L2	N 45°30'25" W	289.05'
L3	N 65°41'38" W	77.17'
L4	S 61°46'06" W	119.81'
L5	S 88°34'37" W	72.61'
L6	N 85°02'50" W	260.36'
L7	N 72°56'46" W	128.82'
L8	N 88°50'30" W	74.69'
L9	N 05°19'55" E	41.44'
L10	N 58°49'17" W	113.60'
L11	N 83°35'27" W	141.20'

STRAIGHT LINE SURVEYS	
P.O. BOX 317	
MT. STORM, W.V. 26739	
DICK A. HEAVNER	
PROFESSIONAL SURVEYOR NO. 997	
PHONE: 304-693-7527	
SURVEYED:	SEPTEMBER, 1997
DRAWN:	SEPTEMBER 19, 1997
PROJECT NO.:	#7045-378
DRAWING NAME:	THOMPSON.DWG

PLAT OF INCLUSIVE SURVEY
PREPARED FOR
HARRY W. THOMPSON
AND
JANET H. THOMPSON
UNION DISTRICT
GRANT COUNTY, WEST VIRGINIA
TAX MAP 187, PARCEL 6 &
TAX MAP 188, PARCEL 6

DICK A. HEAVNER LICENSED No. 997 STATE OF WEST VIRGINIA PROFESSIONAL SURVEYOR

Dick A. Heavner
Sept 20, 1997